


Номенклатура-спецификация дорожных знаков по ГОСТ Р 52289-2004 на период строительства

№ п/п	Номер знака	Изображение знака	Наименование знака	Кол-во
1	1.20.2(1)		Сужение дороги	2
2	1.25		Дорожные работы	4
3	3.24		Ограничение максимальной скорости	2
4	3.24		Ограничение максимальной скорости	2
5	3.31		Конец всех ограничений	2
6	8.2.1		Зона действия	2
7	8.1.1		Зона действия	2
8	3.20		Обгон запрещен	2
9			Комплекс переносной	1
10			Информационный щит	2

Световое панно (мигающая стрелка)

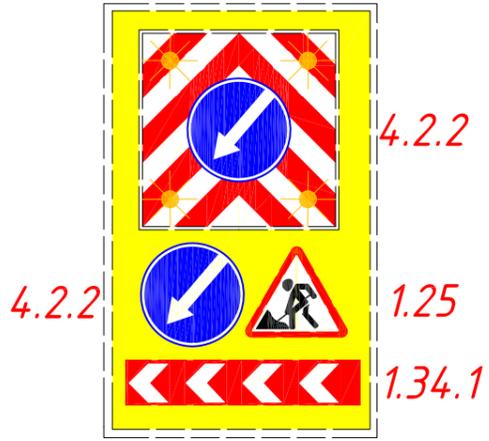

Информационный щит



Условные обозначения:

- Временная дорожная разметка
- Проектные данные
- Сигнальные фонари
- Блок ФБС ФБС24-5-6
- Временные знаки

Примечание:

1. Схема составлена согласно: "Инструкции по организации движения и ограждению мест производства дорожных работ" (ВСН 37-84), "Организации движения и ограждения мест производства работ" (методические рекомендации), Знаки дорожные по ГОСТ Р 52290-2004.
2. Длина захватки согласуется с органами ГИБДД в установленном порядке.
3. Расстояние на знаке 8.2.1 устанавливается от захватки определенной проектом производства работ, разработанного подрядной организацией.
4. Для лучшей ориентации водителей в темное время суток и при наличии дымной мглы или тумана в светлое время суток предусмотрено вывешивание фонарей красного цвета на высоте 1,5м над уровнем проезжей части.
5. Питание освещения места проведения работ осуществляется от передвижной электростанции или автономных источников питания.
6. Количество блоков ФБС и фонарей на схеме показано условно.
7. Период проведения работ определяется в ППР, разработанной подрядной организацией.
8. Блоки ФБС чередуются по цветам (красные/белые).
9. Блоки ФБС в зоне производства работ устанавливаются без разрыва, с зацеплением друг за друга.


Согласовано

Взам. инв. №

Подп. и дата

Инв. № подл.

					676/2020-МЕД-АД					
					Устройство примыкания к земельному участку с кадастровым номером 50:14:0030207:555 по адресу: а/д «Пушкино - Красноармейск», II тех.кат., код 1130109, км 12+030 (право)					
Изм.	Кол.уч.	Лист	№ док.	Подп.	Дата	Автомобильная дорога	Стадия	Лист	Листов	
Разраб.	Меркушев				01.20		Р	1		
Проверил	Хадаров				01.20					
					Схема организации дорожного движения на период строительства М1:1000					
Н. контр.	Черепенькина				01.20					
ГИП	Савков				01.20					

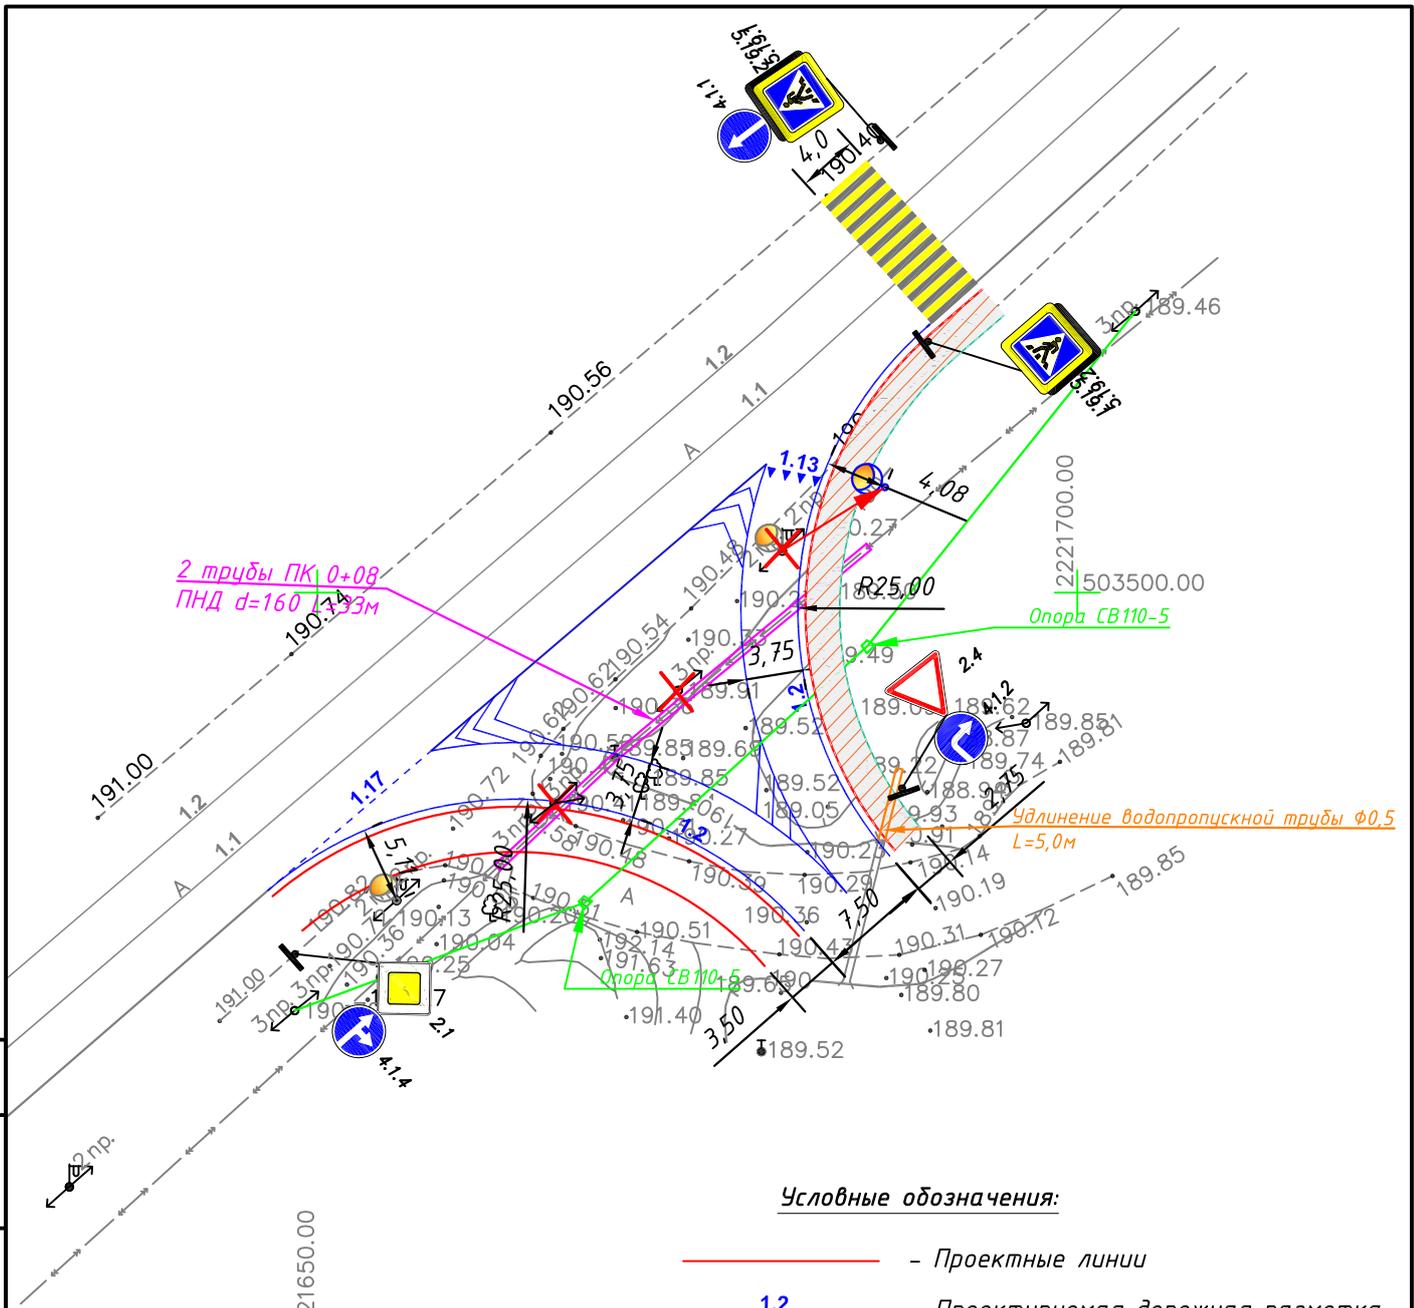

Условные обозначения:

- Проектные линии
- Проектируемая дорожная разметка
- Существующая дорожная разметка
- Проектируемый дорожный знак
- Переносимые (демонтируемые) существующие опоры
- Существующая опора освещения
- Проектируемый тротуар
- Бортовой камень БР 100.30.18
- Бортовой камень БР 100.20.8
- Проектируемый пешеходный переход

Согласовано

Взам. инв. №

Подп. и дата

Инв. № подл.

					676/2020-МЕД-АД					
					Устройство примыкания к земельному участку с кадастровым номером 50:14:0030207:555 по адресу: а/д «Пушкино - Красноармейск», II тех.кат., код 1130109, км 12+030 (право)					
Изм.	Кол.уч	Лист	№ док.	Подп.	Дата	Автомобильная дорога		Стадия	Лист	Листов
Разраб.		Меркушев			01.20			P	1	
Проверил		Хабаров			01.20	Схема организации дорожного движения на период эксплуатации М 1:500				
Н. контр.		Черепенькина			01.20					
ГИП		Савков			01.20					